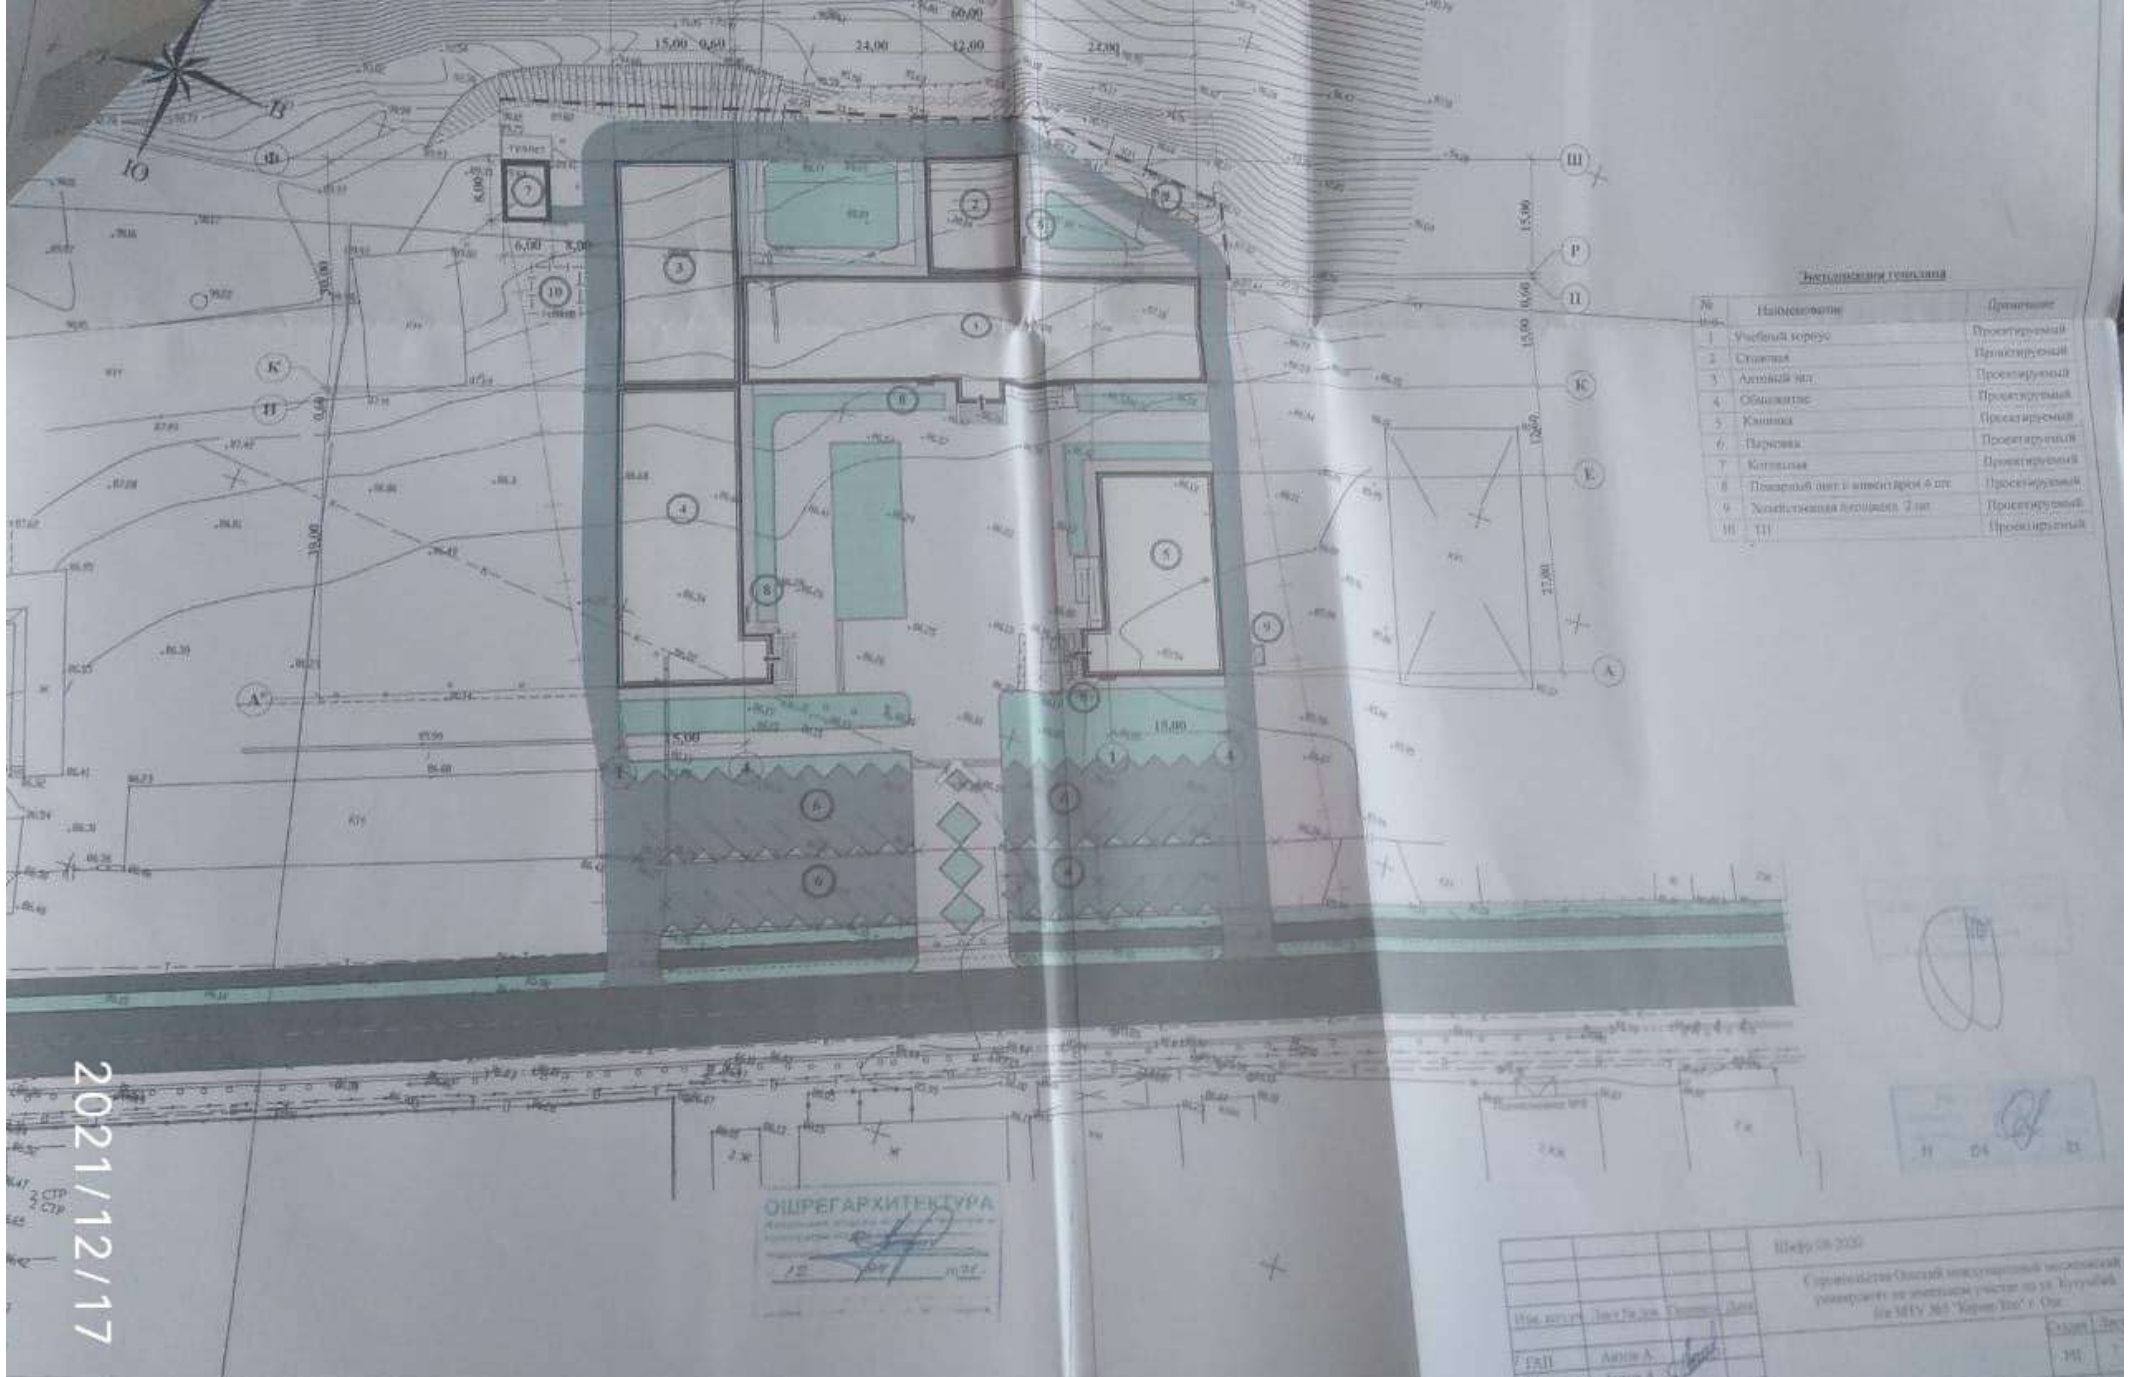

ПРИМЕЧАНИЯ:

1. Все размеры даны в метрах
2. Данный лист разработан на основание топосемки М 1:500

2021/12/17 14:37